
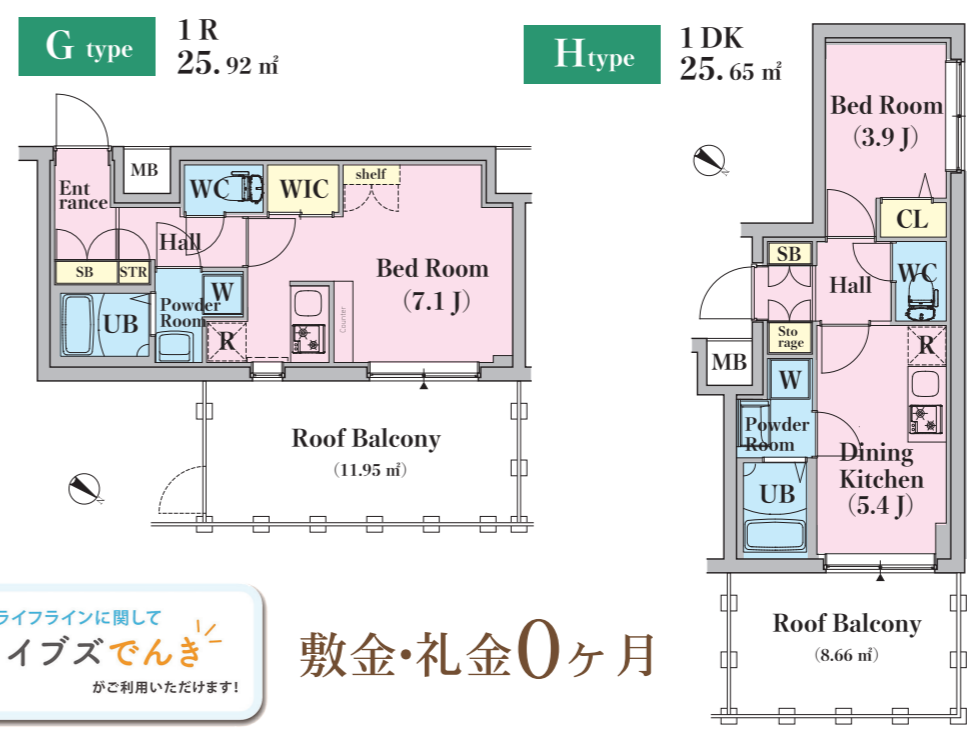
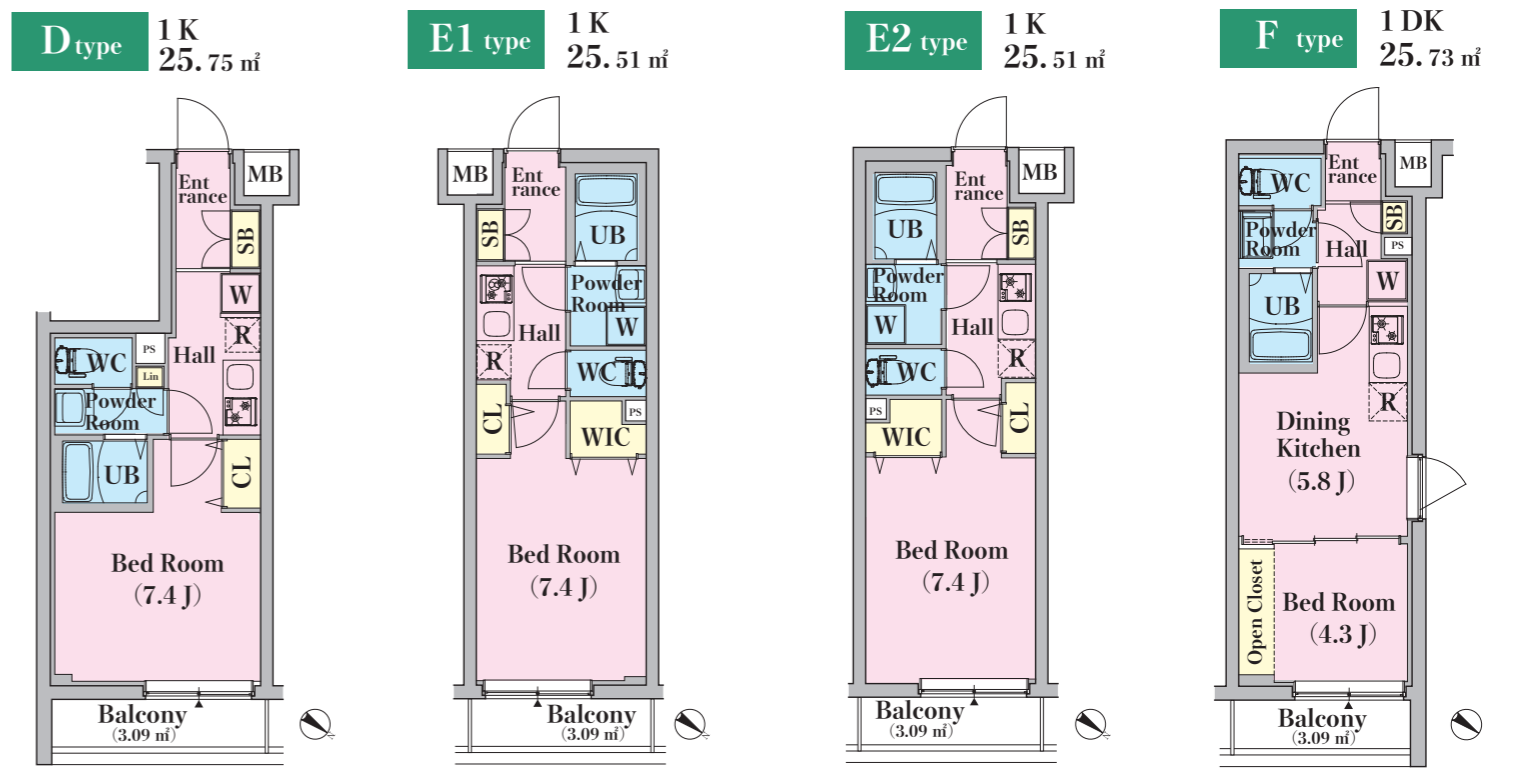


# Room Plan

プランバリエーション  
 選べる間取りが叶える、自分好みの暮らし。

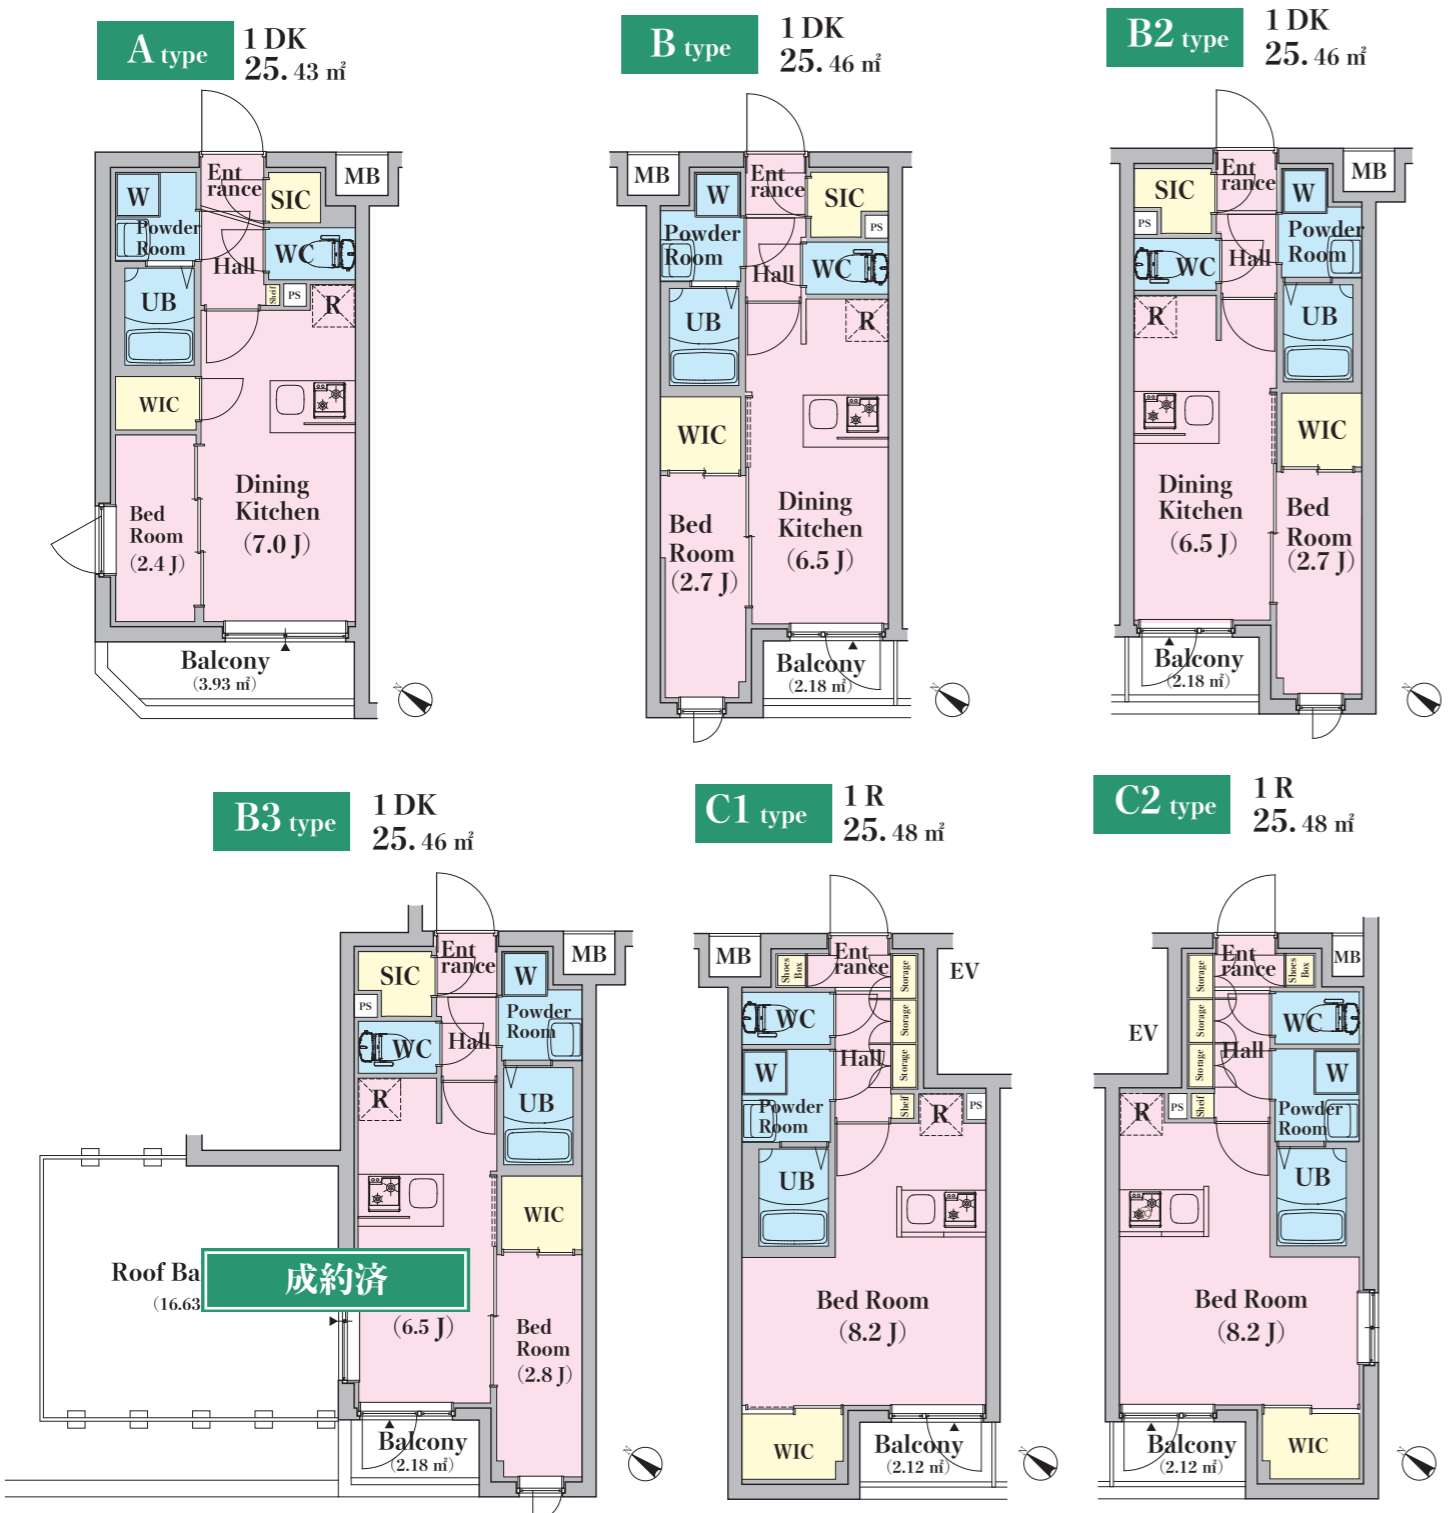

- EQUIPMENT**
- オートロック
  - エレベーター
  - 防犯カメラ
  - 宅配BOX
  - シューズBOX
  - メールBOX
  - 敷地内ごみ置き場
  - 駐輪場 (31台)
  - 2口コンロ
  - クローゼット
  - BS-CS110\*
  - 24時間換気システム
  - システムキッチン
  - マルチメディアコンセント
  - ガス給湯
  - B・T別
  - 温水洗浄便座
  - 室内洗濯機置場
  - 人感照明センサー
  - エアコン
  - 洗面化粧台
  - 浴室乾燥機
  - 居室照明
  - ペット可
  - TVインターホン

ライフラインに関して  
**ライブズでんき**  
 がご利用いただけます！

**敷金・礼金0ヶ月**

管理費:15,000円

F	401		401		402		402		403		404		405							
	G	25.92 m <sup>2</sup>	401 ルーフバルコニー		H	25.65 m <sup>2</sup>	402 ルーフバルコニー		成約済		C1	25.48 m <sup>2</sup>	C2	25.48 m <sup>2</sup>						
4F	申込				RENT						申込		申込							
3F	301	25.75 m <sup>2</sup>	302	25.51 m <sup>2</sup>	303	25.51 m <sup>2</sup>	304	25.51 m <sup>2</sup>	305	25.73 m <sup>2</sup>	306	25.43 m <sup>2</sup>	307	25.46 m <sup>2</sup>	308	25.46 m <sup>2</sup>	309	25.48 m <sup>2</sup>	310	25.48 m <sup>2</sup>
	申込		申込		申込		申込		申込		申込		申込		申込		申込		申込	
2F	201	25.75 m <sup>2</sup>	202	25.51 m <sup>2</sup>	203	25.51 m <sup>2</sup>	204	25.51 m <sup>2</sup>	205	25.73 m <sup>2</sup>	206	25.43 m <sup>2</sup>	207	25.46 m <sup>2</sup>	208	25.46 m <sup>2</sup>	209	25.48 m <sup>2</sup>	210	25.48 m <sup>2</sup>
	申込		申込		申込		92,000円		申込		申込		申込		申込		申込		申込	
1F	101	25.75 m <sup>2</sup>	102	25.51 m <sup>2</sup>	103	25.51 m <sup>2</sup>	104	25.51 m <sup>2</sup>	105	25.73 m <sup>2</sup>	106	25.43 m <sup>2</sup>	107	25.46 m <sup>2</sup>	108	25.46 m <sup>2</sup>	エントランス・駐輪場・ゴミ置場			
	申込		申込		申込		RENT		申込		申込		申込		申込					

**VR 360°  
panorama**

◇A~B3 タイプ    ◇C1~E2 タイプ    ◇F~H タイプ



\*こちらのQRコードは物件の写真をご確認いただけます。

**【凡例】**

号室	面積(m <sup>2</sup> )
タイプ	賃料